


1 ÉLÉVATION PRINCIPALE

ÉCHELLE : 1"=20'-0"

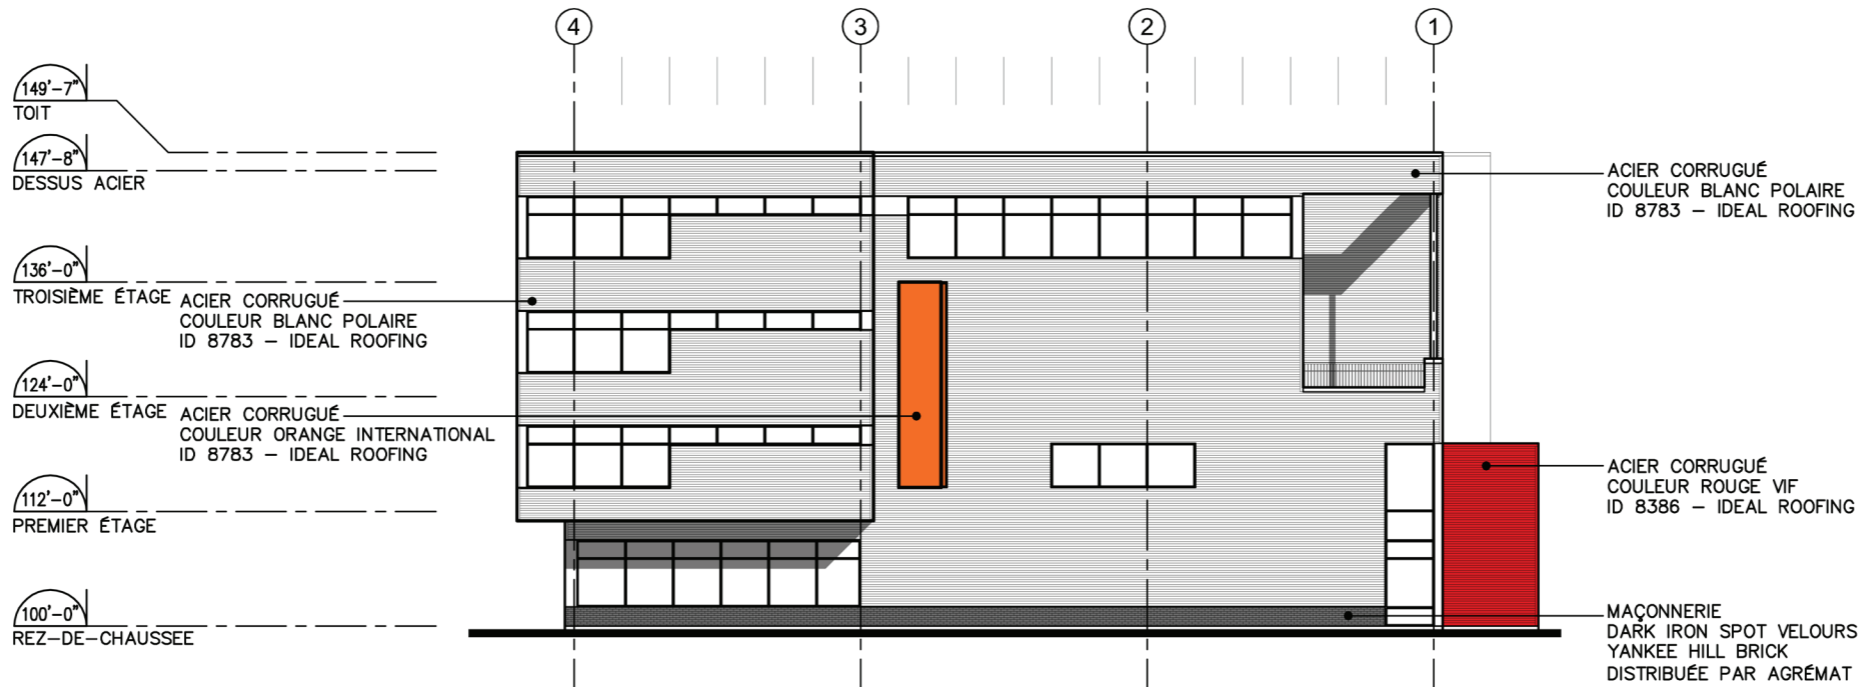

2 ÉLÉVATION LATÉRALE GAUCHE

ÉCHELLE : 1"=20'-0"