


1 ÉLÉVATION ARRIÈRE

ÉCHELLE : 1"=20'-0"

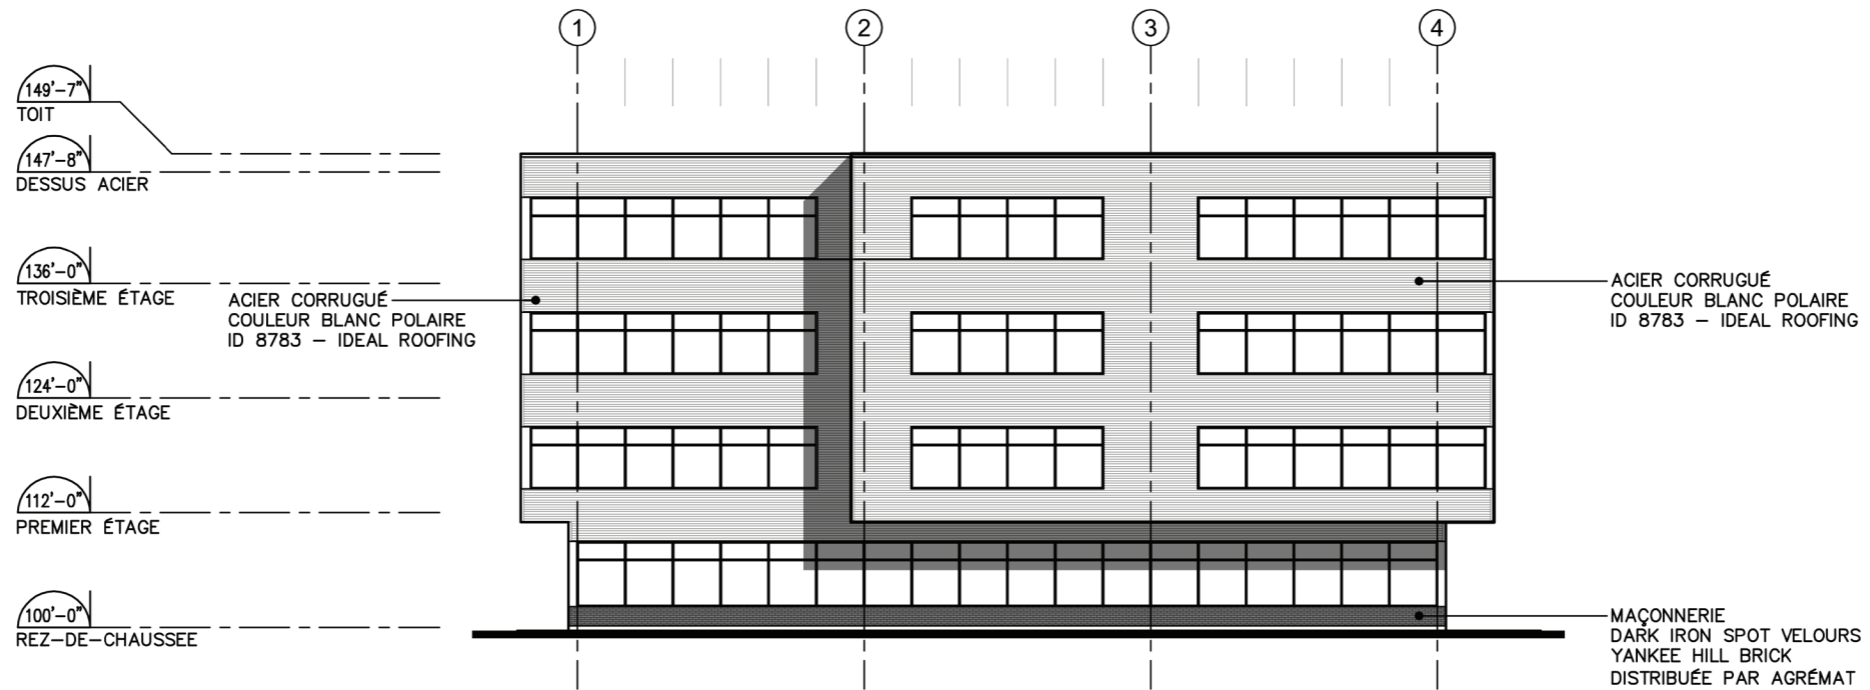

2 ÉLÉVATION LATÉRALE DROITE

ÉCHELLE : 1"=20'-0"